


ประกาศกระทรวงคมนาคม
เรื่อง การจัดให้มีสถานีขนส่งผู้โดยสารจังหวัดสกลนคร แห่งที่ ๒

อาศัยอำนาจตามความในมาตรา ๑๑๕ วรรคห้า แห่งพระราชบัญญัติการขนส่งทางบก พ.ศ. ๒๕๒๒ รัฐมนตรีว่าการกระทรวงคมนาคมจัดให้มีสถานีขนส่งผู้โดยสารจังหวัดสกลนคร แห่งที่ ๒ ในที่ดินที่ราชพัสดุแปลงหมายเลขทะเบียนที่ สน. ๑๓๒๘ ตำบลธาตุเชิงชุม อำเภอเมืองสกลนคร จังหวัดสกลนคร เนื้อที่ ๕ ไร่ ๖๐ ตารางวา โดยมีแนวเขตตามแผนที่แนบท้ายประกาศนี้ ทั้งนี้ ตั้งแต่บัดนี้เป็นต้นไป

ประกาศ ณ วันที่ ๑๓ กันยายน พ.ศ. ๒๕๕๔
พลอากาศเอก สุกำพล สุวรรณทัต
รัฐมนตรีว่าการกระทรวงคมนาคม

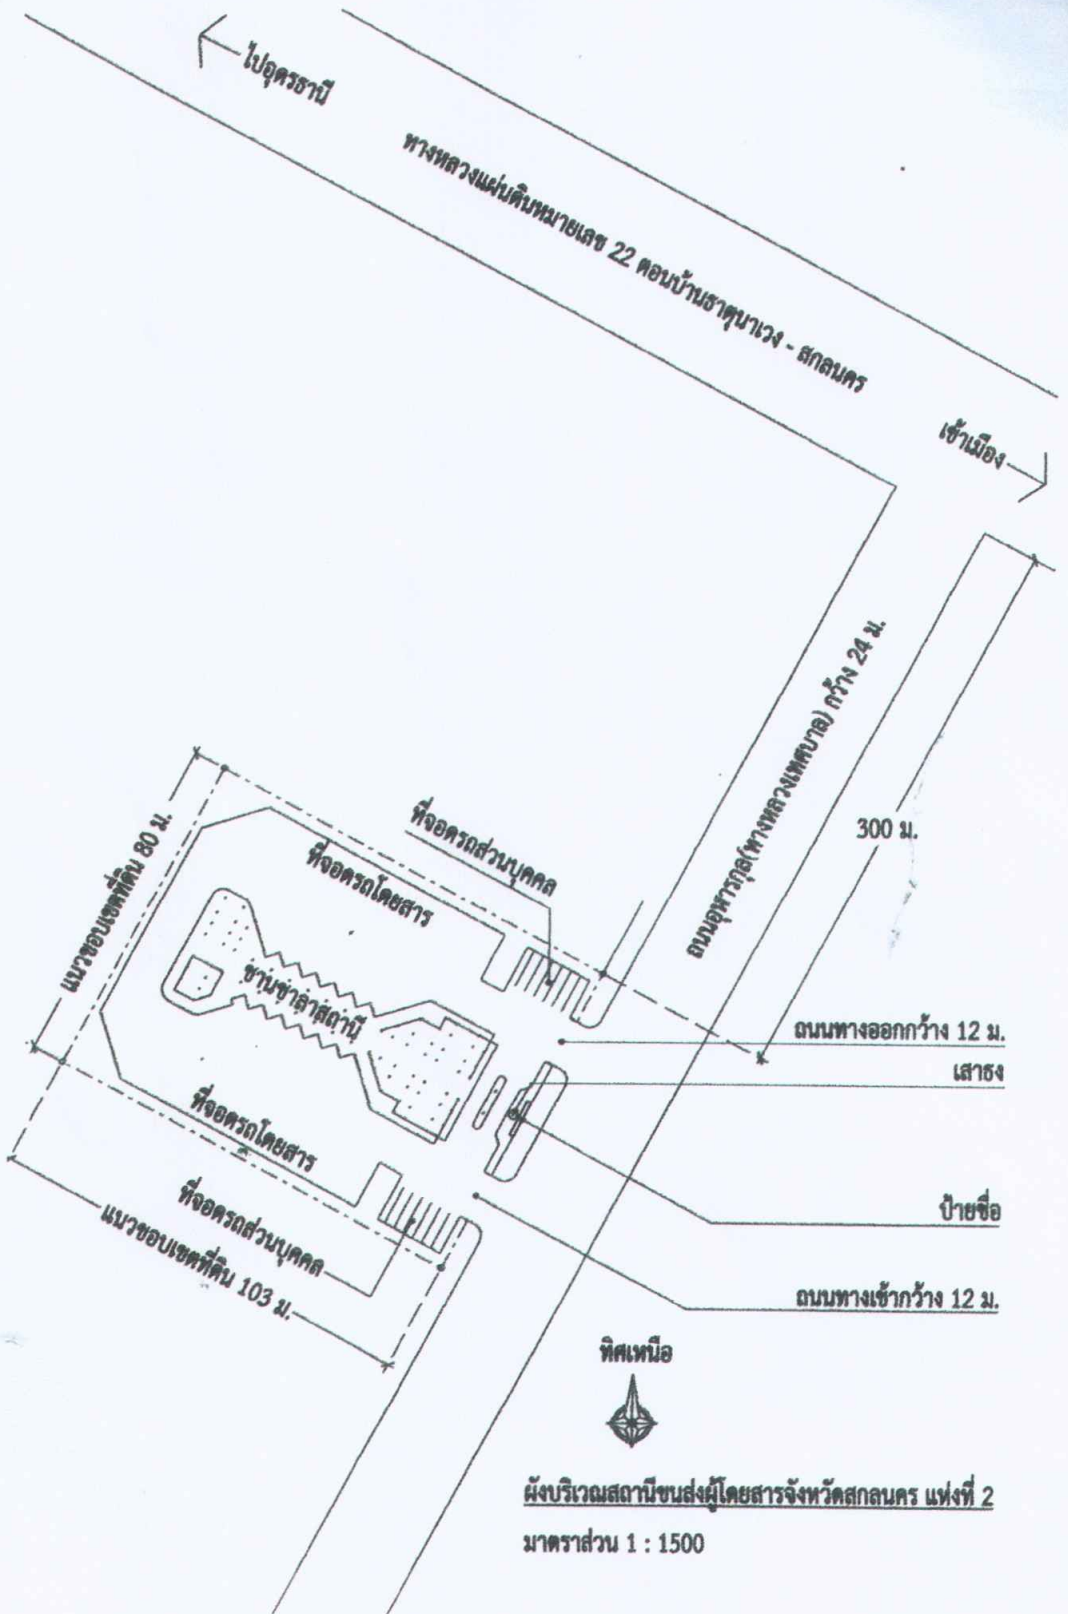

ผังบริเวณสถานีขนส่งผู้โดยสารจังหวัดสกลนคร แห่งที่ 2
 มาตราส่วน 1 : 1500